

1/5 STROP

TEREMIN - P. Zelenka

Dejvické divadlo, premiéra 17.11.2005


režie: P. Zelenka

světelný design: Ječmen

měřítko 1:50

1cm = 0,5m

nakreslil: Dědek

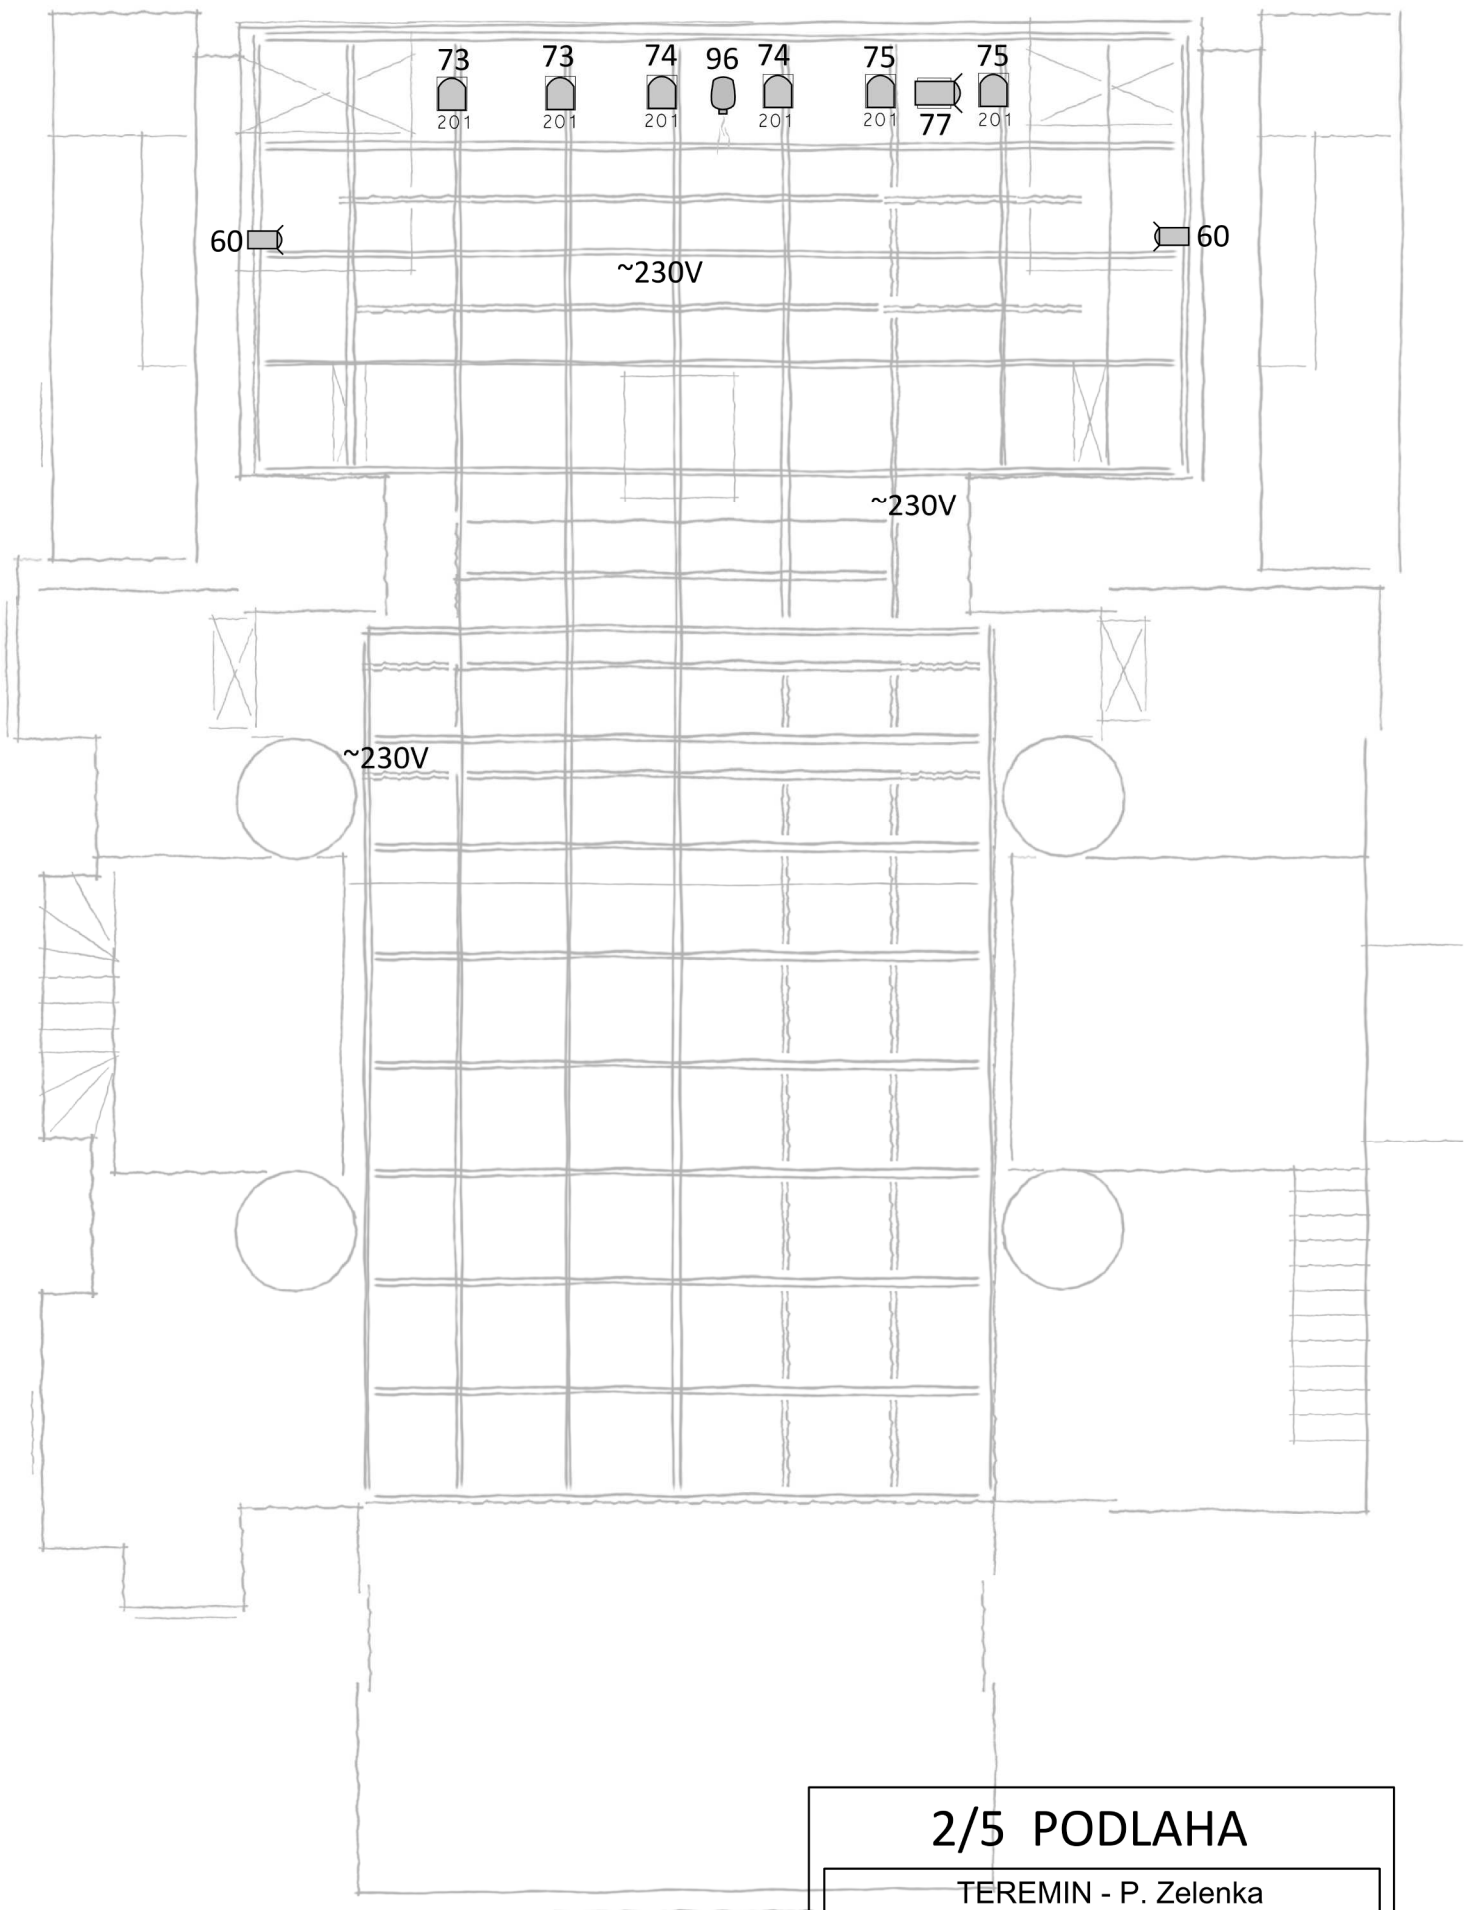

2/5 PODLAHA

TEREMIN - P. Zelenka

Dejvické divadlo, premiéra 17.11.2005


režie: P. Zelenka

světelný design: Ječmen

měřítko 1:50

1cm = 0,5m

nakreslil: Dědek

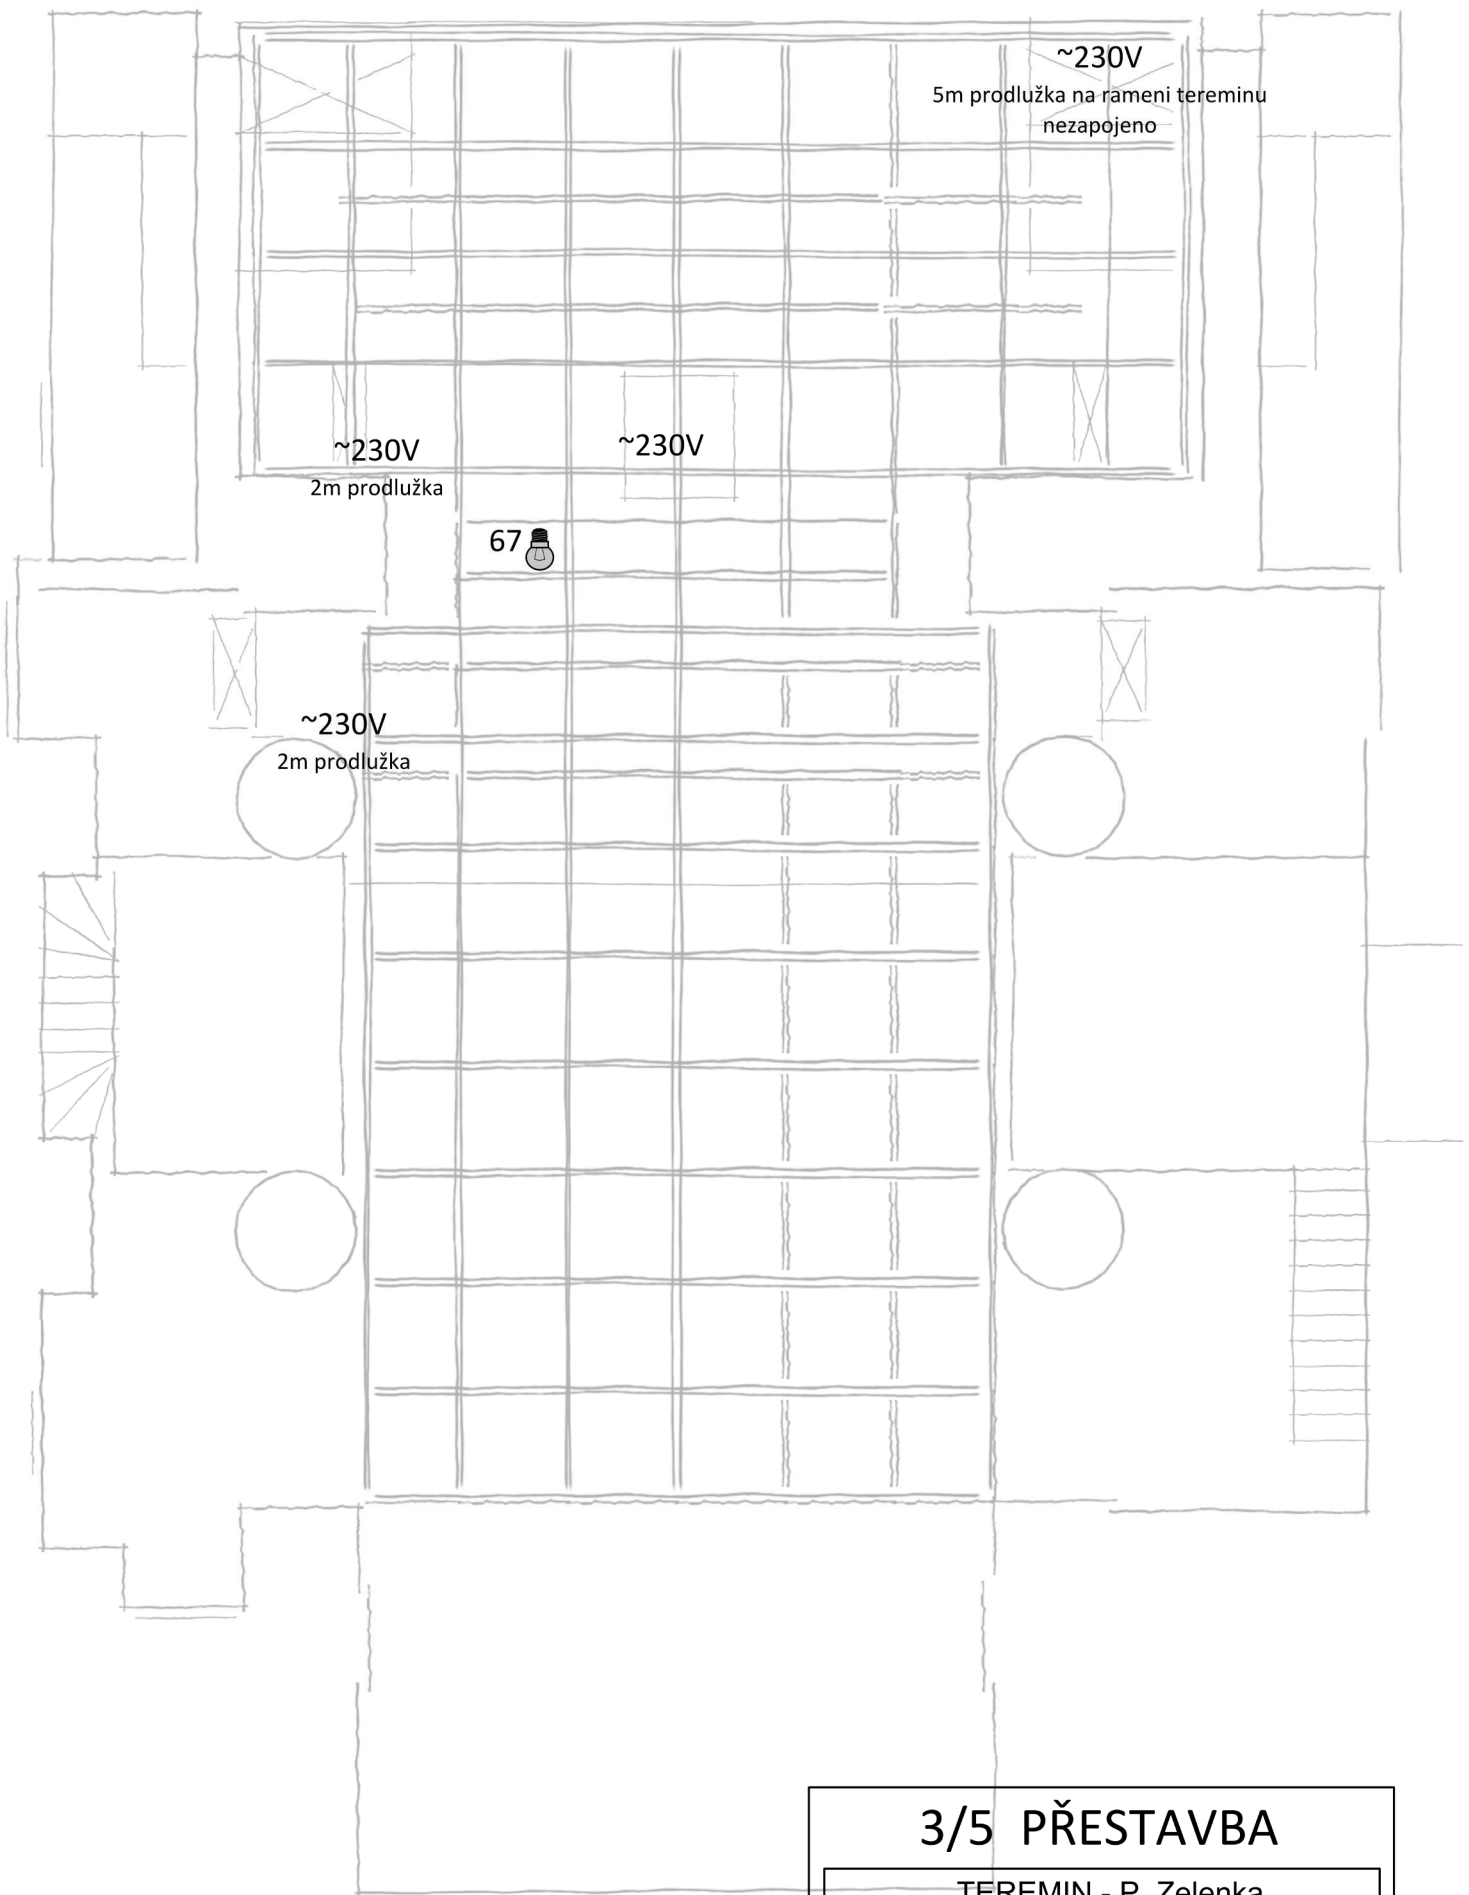

3/5 PŘESTAVBA

TEREMIN - P. Zelenka

Dejvické divadlo, premiéra 17.11.2005

režie: P. Zelenka

světelný design: Ječmen

měřítko 1:50

1cm = 0,5m

nakreslil: Dědek

DMX	reflektor	filtr	fokus	patch/poznámka
1	PC 2kW		přes celou šíři opony, vrch klap na postavu, spodek klap hlavy	
2	par 64/cp61		front klasik	
3	par 64/cp61		front klasik	
4	par 64/cp61		front klasik	
5	par 64/cp61		front klasik	
6	PC 2kW		přes celou šíři opony, vrch klap na postavu, spodek klap hlavy	
7	PC 1kW		výkrop křížem dopředu	
8	PC 1kW		křížem od půlky opony, vrch a spodek klap	
9	ETC S4 zoom 25°/50°	L201	krabice na L straně stolu	
10	2x PC 1kW	L201	klečící postavy na středě forbiný, Ø 2m	
11	PC 1kW		výkrop křížem dopředu	
12	PC 1kW		křížem od půlky opony, vrch a spodek klap	
13	2x par 64/cp62	L201	kontr klasik	
14	PC 0,65kW		sprcha na střední teremin - sokl	
15	PC 1kW		výkrop křížem dozadu	
16	PC 1kW		výkrop na přímo	
17	FR 2kW		FOH, ne moc do pozadí	
18	PC 0,65kW		postava u L kul.sloupu	
19	PC 1kW		široký front, ne pozadí	
20	ETC S4 36°	L201	foto - rámeček šíře 3 dily pozadí na středě, výška díl pozadí	
21	PC 0,65kW		piano	
22	FR 2kW		FOH, ne moc do pozadí	
23	PC 1kW		výkrop na přímo	
24	PC 1kW		výkrop křížem dozadu	
25	ETC S4 36°	L201	Teremin na židli před L předním rohem stolu	
26	PC 1kW		široké do prostoru na střed	
27	2x par 56/WFL		sprcha před oponu	
28	PC 0,65kW	L201	přivěšen...na P kul.sloup na a nad křeslo	
30	PC 1kW		max široký stůl, ne sokly	
32	ETC S4 36°		???flek vpravo...od kul.sloupu před schody...vedle stolu, přes pr.hr.sloup	
33	2x par 56/WFL		sprcha před oponu	
34	PC 1kW		široké do prostoru na střed	
35	PC 0,65kW	L201	kontr jako 45	
39	par 64/cp95		do prostoru	
40	PC 0,65kW	L201	křížem před přední pravý roh stolu	
41	PC 0,65kW		vedle L hr.sloupu + sloup	
42	PC 0,65kW		rovně Teremin hraje	
43	PC 0,65kW		rovně Teremin hraje	
44	PC 0,65kW		vedle P hr.sloupu + sloup	
45	PC 0,65kW	L201	kontr na křeslo vpravo u kul.sloupu; od hr.sloupu, trochu kul.sloup	
46	pinspot		do prostoru	
47	PC 1kW		kontr vedle L hr.sloupu	
48	PC 1kW		průvan celá P strana	
49	par 64/cp62		průvan doprava od horizontu, banán -	
50	PC 0,65kW		zcela úzký průvan na postavu za stolem	
51	ETC S4 50°	L201	kontr postava za stolem + ruce na stole...duhové rozmáznutí	
52	PC 1kW		kontr vedle P hr.sloupu	
53	PC 1kW		Průvan celá L strana	
54	par 64/cp62		průvan doleva od horizontu, banán -	
55	PC 0,65kW		zcela úzký průvan na postavu za stolem	
56	2x par 64/cp62	L201	kontr klasik	
57	8x pinspot		kontr... na zem rovnoměrně mezi hr. a kul. sloupy	
59	PC 1kW	L201	pruh schody (včetně) - stůl	
60	2x PC 0,65kW		průvany na tereminy koncert	
62	2x flood 1kW	L201	pozadí	
63	2x multipar		pozadí, banány I	
64	2x PC 0,65kW	L124	pozadí	
65	2x multipar		pozadí, banány I	
66	PC 1kW	L241	dirigent - komin pod sebe, repráky + 1/2 schodů, horizont klap	
67	vyhříváč kurníků na prut			
73	2x par 64 short/cp60	L201	na pozemák před horizont, fokus kontra nad diváky	
74	2x par 64 short/cp60	L201	na pozemák před horizont, fokus kontra nad diváky	
75	2x par 64 short/cp60	L201	na pozemák před horizont, fokus kontra nad diváky	
76	cedule ON LINE		vpravo na zadním vrátkovém tahu	
77	PC 1kW		na pozemák..pruh na sokl - dirigent - oklap	
78	4x par 56/WFL		sprcha před oponu	
96	smoke machine		na středě před horizontem	

4/5 FOKUS

TEREMIN - P. Zelenka

Dejvické divadlo, premiéra 17.11.2005

režie: P. Zelenka

světelný design: Ječmen

měřítko 1:50

1cm = 0,5m

nakreslil: Dědek